

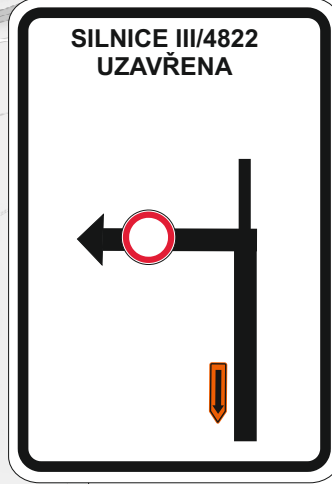



Situace

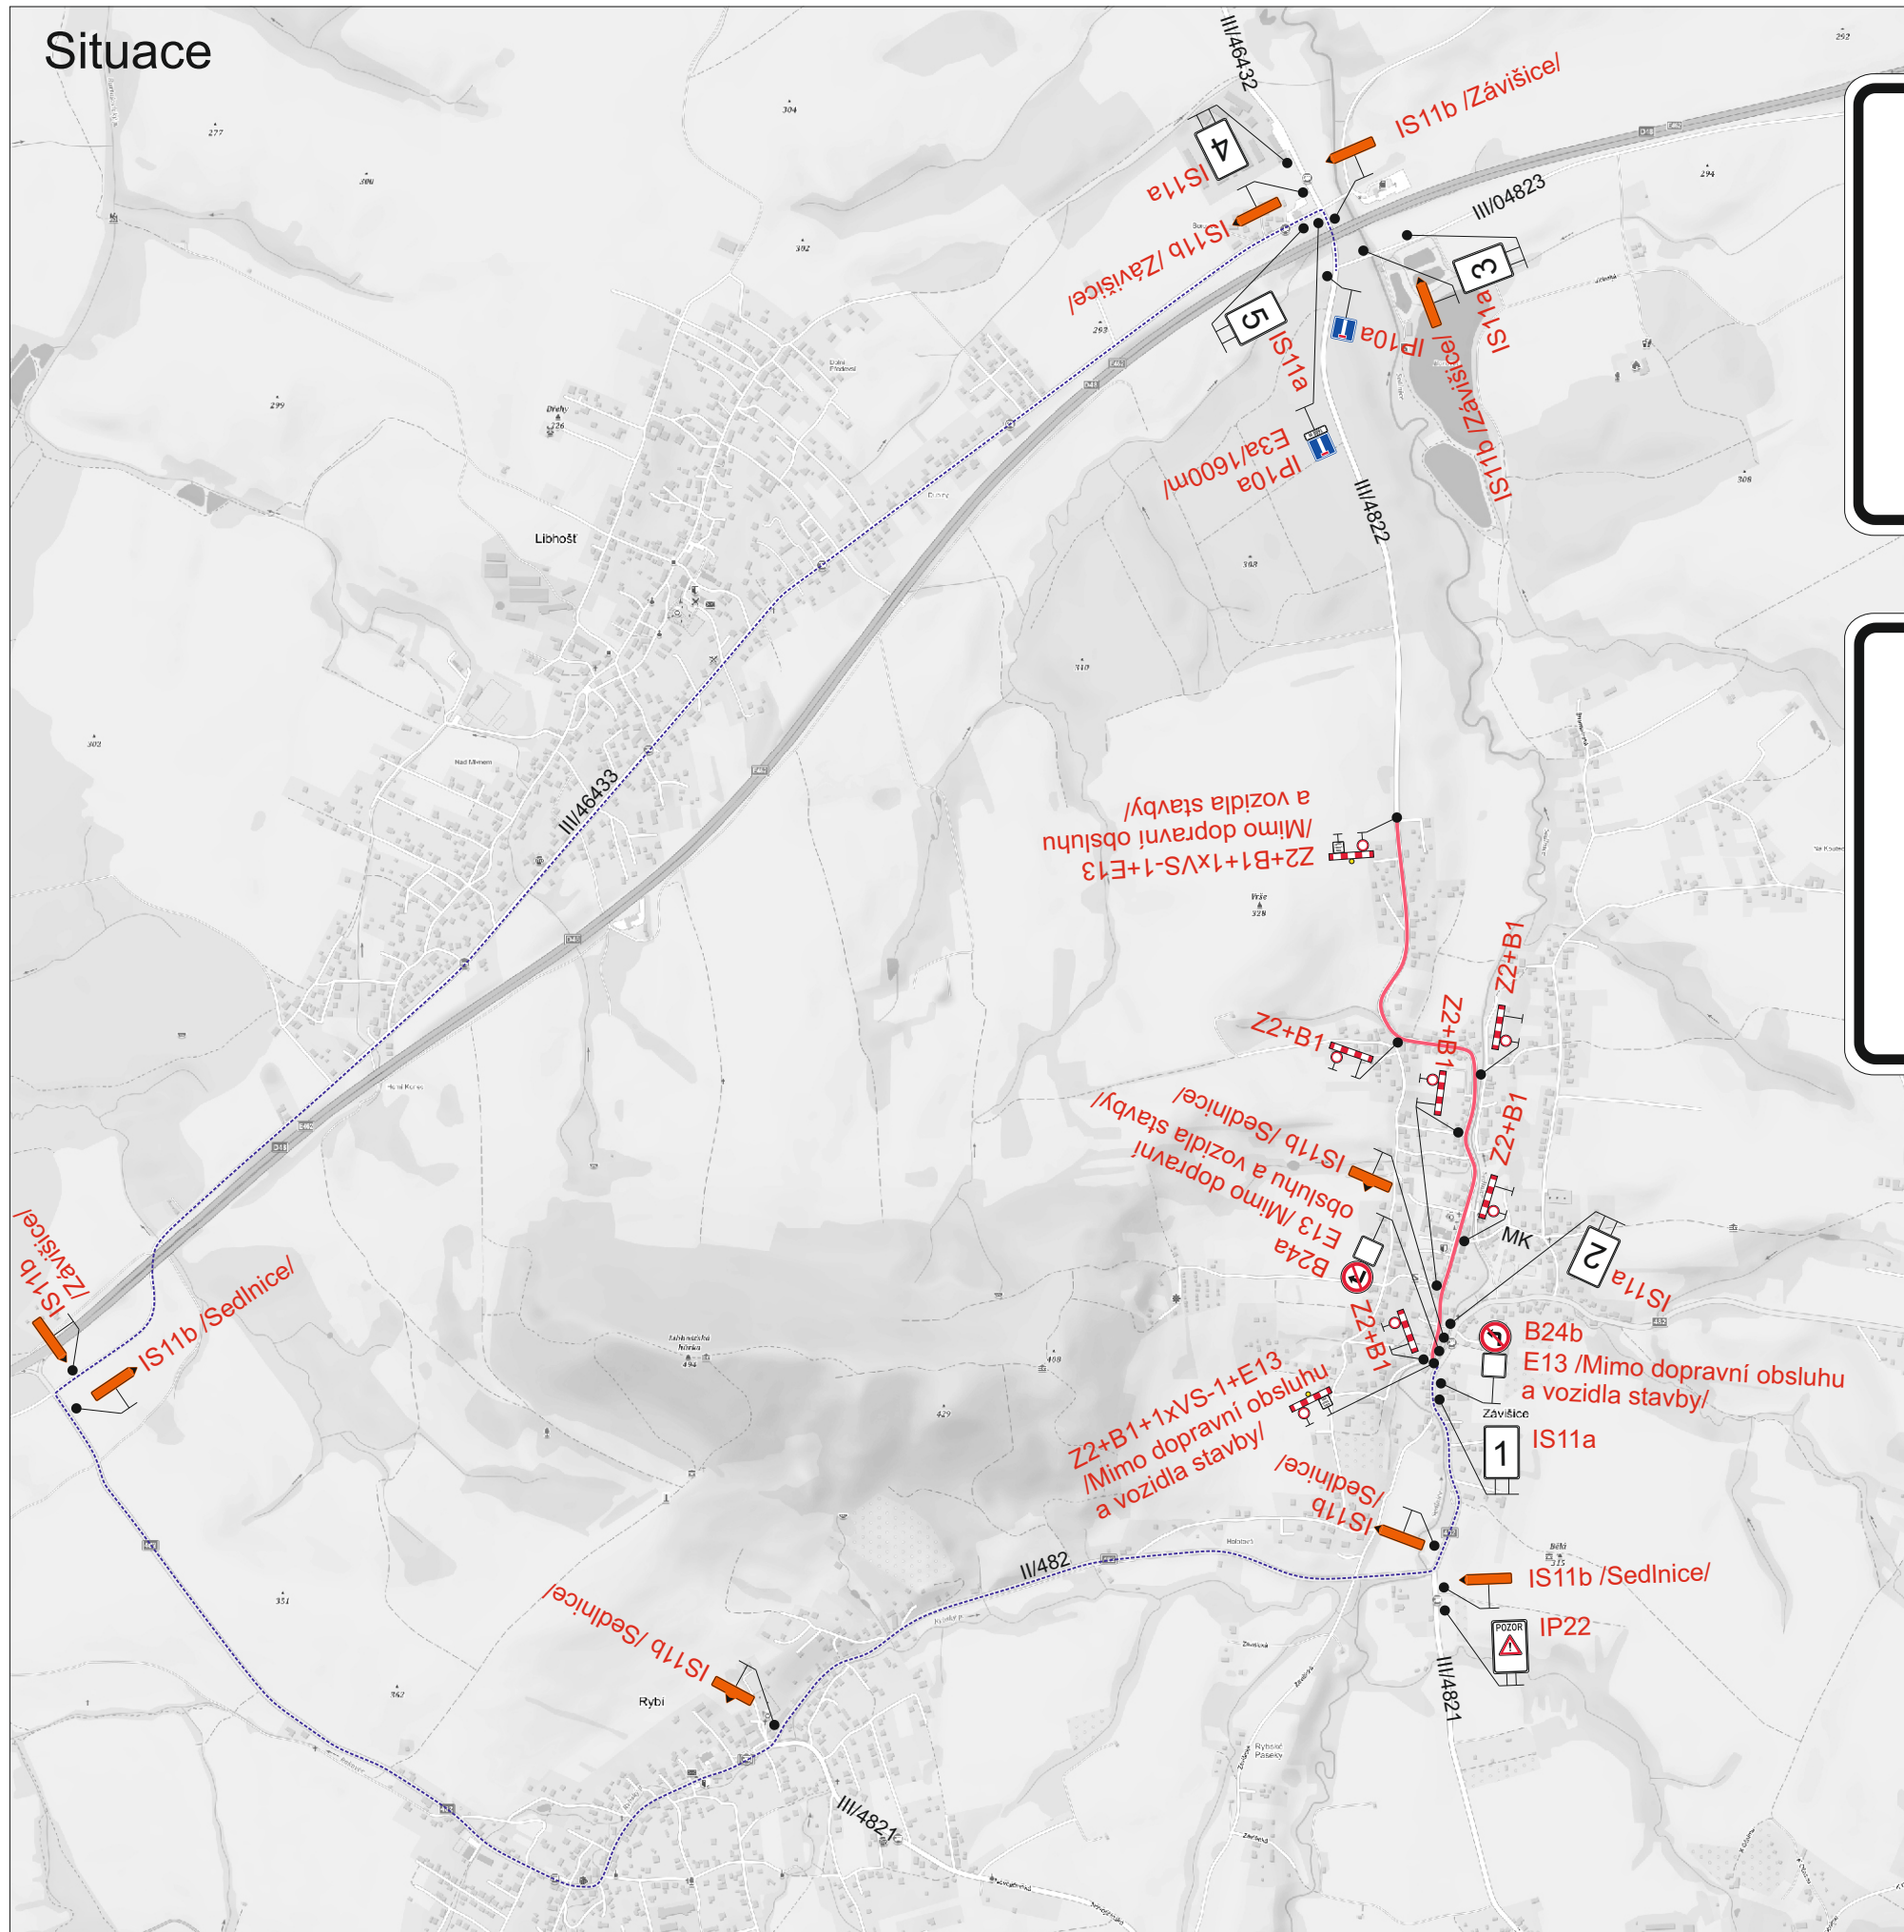


1

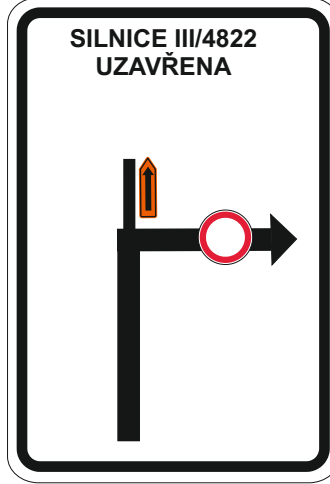


2

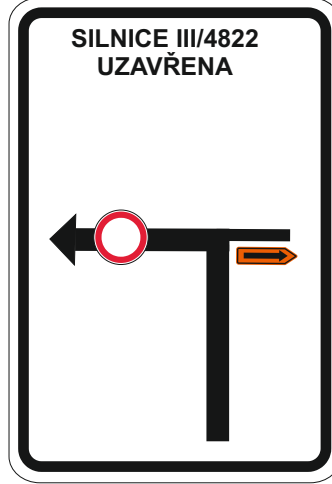

3

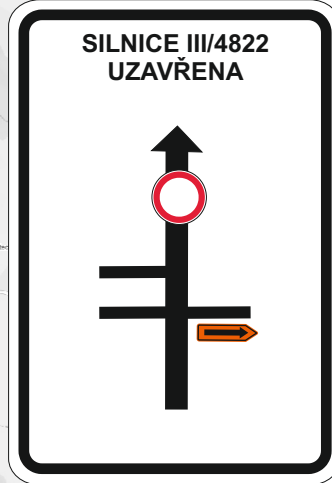


4

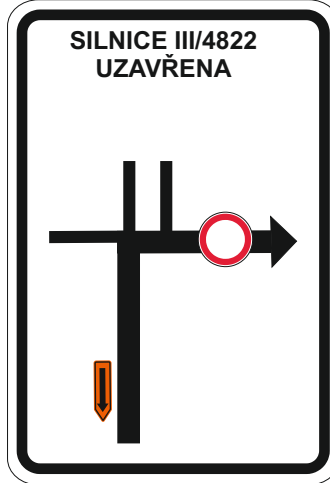

5



IP22

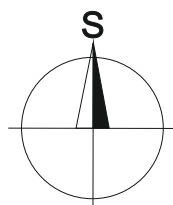

 Opravovaný úsek

Objízdná trasa

Datum:

11.4.2023

Název akce:	
-------------	--

Závišice-průtah

Název objektu: Přechodné dopravní značení

Příloha:

Úplná uzavírka silnice III/4822

Formát:

Č. výkresu:

Č. soupravy:

SEKNE

SEKNE, spol. s r.o.
Hamerská 12, 772 00 Olomouc
DIČ: CZ62363701
tel./fax: 585 311 867