



## MĚSTSKÝ ÚŘAD KOPŘIVNICE

Odbor stavebního řádu, územního plánování a památkové péče

**VÁŠ DOPIS ZN.:**

**ZE DNE:** 24.02.2026

**Č. J.:** 20372/2026/VaZu

**SPIS. ZN.:** SÚP-1066/2026

**VYŘIZUJE / ÚTVAR:** Ing. Zuzana Válková / SÚP

**TELEFON:** 556 879 689; 736 614 205

**E-MAIL:** zuzana.valkova@koprivnice.cz

**DATUM:** 03.03.2026

### VEŘEJNÁ VYHLÁŠKA

#### Opatření obecné povahy – stanovení přechodné úpravy provozu na pozemních komunikacích

Městský úřad Koprivnice, odbor stavebního řádu, územního plánování a památkové péče, příslušný podle § 124 odst. 6 a § 77 odst. 1 písm. c) zákona č. 361/2000 Sb., o provozu na pozemních komunikacích, ve znění pozdějších předpisů (dále jen „zákon o silničním provozu“), na základě návrhu společnosti JAPSTAV MORAVA s. r. o., IČO 25824783, Lubina 449, 742 21 Koprivnice (dále též „žadatel“) ze dne 24.02.2026, vyjádření Policie ČR - Krajské ředitelství policie Moravskoslezského kraje, územní odbor Nový Jičín, dopravní inspektorát, Svatopluka Čecha 9, 741 01 Nový Jičín čj. KRPT-50016-2/ČJ-2026-070406 ze dne 23.02.2026 a v souladu s § 77 odst. 5 zákona o silničním provozu

#### stanoví přechodnou úpravu provozu

na místní komunikaci na pozemku parc. č. 542/14 v k. ú. Závišice (u RD čp. 195) z důvodu realizace stavebních prací při opravě propustku v rámci akce „Oprava propustku Padol směr Paseky“ v termínu:

**16.03.2026 – 30.05.2026**  
**(max. 4 týdny v tomto termínu).**

Pro umístění dopravního značení na dotčené pozemní komunikaci se stanoví tyto podmínky:

- Umístění přechodného dopravního značení bude provedeno dle přiloženého odsouhlaseného situačního výkresu – 1 list formátu A4.
- Obyvatelé, dotčení dopravním omezením, budou s dostatečným předstihem informováni o průběhu a termínu stavby a bude jim vždy zajištěn přístup (pěší) k jejich nemovitostem. Obyvatelé budou vyrozuměni o náhradní trase.
- O omezení v daném místě a možnosti náhradní trasy budou vyrozuměny složky Integrovaného záchranného systému.
- Přechodné dopravní značení IP10a „Slepá pozemní komunikace“ s dodatkovou tabulkou E3a „Vzdálenost“ bude umístěno při odbočení ze silnice II/482, dále u čp. 178 a čp. 162.
- Dopravní značení bude provedeno v reflexní úpravě dle normy ČSN EN 12899-1, zákona o silničním provozu, vyhlášky č. 294/2015 Sb., kterou se provádějí pravidla provozu na pozemních komunikacích, ve znění pozdějších předpisů a umístěno dle Zásad pro označování pracovních míst na pozemních komunikacích TP 66 čj. 21/2015-120-TN/1 ze dne 12.03.2015.
- Za dodržení podmínek tohoto stanovení zodpovídá pan Zdeněk Jeniš, tel. 608 772 951.

#### Odůvodnění:

Městský úřad Koprivnice, odbor stavebního řádu, územního plánování a památkové péče stanovil přechodnou úpravu provozu na dotčené pozemní komunikaci na základě žádosti žadatele ze dne 24.02.2026 a po písemném vyjádření Policie ČR - Krajské ředitelství policie Moravskoslezského kraje, územní odbor Nový Jičín, dopravní inspektorát, Svatopluka Čecha 9, 741 01 Nový Jičín čj. KRPT-50016-2/ČJ-2026-070406 ze dne 23.02.2026.

Stanovením přechodné úpravy provozu bude žadateli umožněno provádění stavebních prací při opravě propustku v rámci akce „Oprava propustku Padol směr Paseky“.

V souladu s ustanovením § 77 odst. 5 zákona o silničním provozu nedoručoval zdejší správní orgán návrh opatření obecné povahy a nevyzýval dotčené osoby k podávání připomínek nebo námitek. Do opatření obecné povahy – stanovení přechodné úpravy provozu a jeho odůvodnění (ust. § 173 odst. 1 zákona č. 500/2004 Sb., správní řád, ve znění pozdějších předpisů – dále jen „správní řád“) může každý nahlédnout u zdejšího správního orgánu, tj. na Městském úřadě Koprivnice, odboru stavebního řádu, územního plánování a památkové péče, Štefánikova 1163, 5. NP, dveře č. 544, nejlépe po předchozí telefonické domluvě.

#### Poučení:

Proti opatření obecné povahy nelze podat opravný prostředek [ust. § 173 odst. 2 správního řádu].

Toto opatření obecné povahy nabývá účinnosti pátým dnem po vyvěšení na úřední desce.

„otisk úředního razítka“

Ing. Markéta Kvitová, v.r.  
vedoucí odboru stavebního řádu,  
územního plánování a památkové péče

#### Příloha:

1x situační výkres

#### Rozdělovník:

- JAPSTAV MORAVA s. r. o., Lubina 449, 742 21 Koprivnice
- Krajské ředitelství policie Moravskoslezského kraje, územní odbor Nový Jičín, dopravní inspektorát, Svatopluka Čecha 9, 741 01 Nový Jičín (KRPT-50016-2/ČJ-2026-070406)


#### Na vědomí:

- obec Závišice, Závišice 115, 742 21 Koprivnice

Objednatel: Obec Závšice, Závšice 115, Kopřivnice  
Zhotovitel: JAPSTAV MORAVA s.r.o., Lubina 449, 742 21 Kopřivnice  
Stavba: Propustek Závšice Padol směr Paseky  
Realizace: 16.3. - 30.5.2026 max 4 týdny v tomto termínu  
Zodpovědná osoba: Zdeněk Jeniš - Jednatel společnosti tel.608772951  
V Kopřivnici 20.2.2026

Navrhují dočasné dopravní značení úplná uzavírka v místě propustku viz  
situace. Občané budou v předstihu informováni dostatečně v předstihu o  
stavebních pracích souvisejících s opravou propustku.

JAPSTAV MORAVA s.r.o.  
LUBINA 449 KOPŘIVNICE 742 21  
IČO: 25824783 DIČ: CZ25824783  
tel./fax: 556 808 282

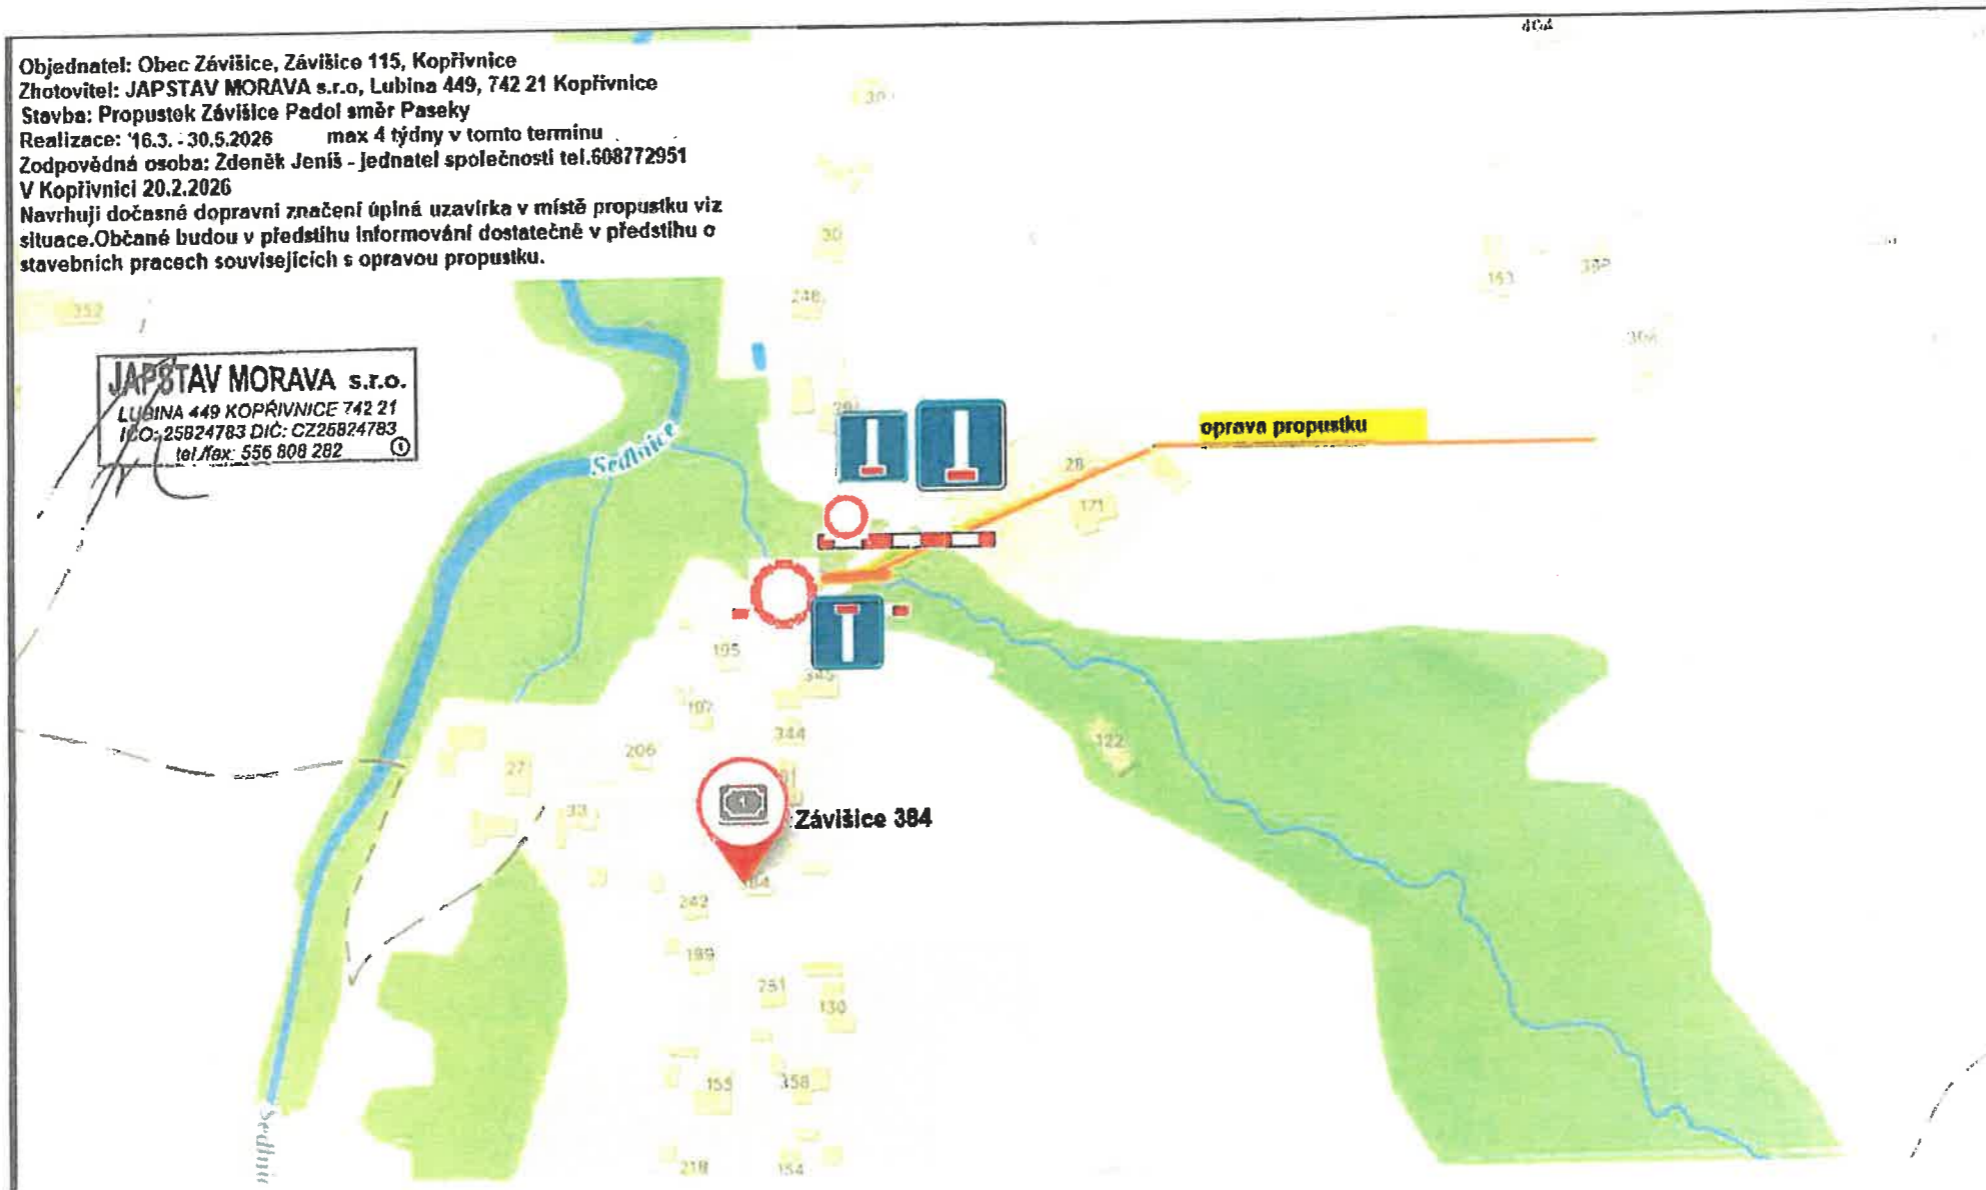

UVYŠENO: 3.3.2026

OBECNÍ ÚŘAD ZÁVŠICE  
ZÁVŠICE 115  
742 21 Kopřivnice  
*[Signature]*