



# OBEC ZÁVIŠICE

Závišice 115, PSČ 742 21

Obec Závišice v souladu s ustanovením § 39 odst. 1 zákona č. 128/2000 Sb.,  
o obcích (obecní zřízení), ve znění pozdějších předpisů

## **zveřejňuje**

na základě usnesení Zastupitelstva obce Závišice č. 86/2019 z 22. 5. 2019

## **záměr**

### **smluvně zřídit právo stavby**

- uložení vodovodní přípojky v délce cca 2,44 m  
pro pozemek parc. č. 681/128,  
za finanční náhradu ve výši 1.000 Kč

### **k pozemku parc. č. 750/1 – ostatní plocha, ostatní komunikace ve vlastnictví obce Závišice,**

v katastrálním území Závišice a obci Závišice,  
zapsaném na listu vlastnictví 10001


vedeném u Katastrálního úřadu pro Moravskoslezský kraj, Katastrální pracoviště Nový Jičín.

Občané se mohou k tomuto záměru vyjádřit nebo předložit připomínky na ObÚ Závišice.  
Bližší informace podá Ladislav Lípový, starosta, tel. 556 856 000, mail: obec@zavisice.cz

Ladislav Lípový v. r.  
starosta

Vyvěšeno: 5. 6. 2019  
Sejmuto:

**OBECNÍ ÚŘAD**  
742 21 ZÁVIŠICE  
*[Signature]*

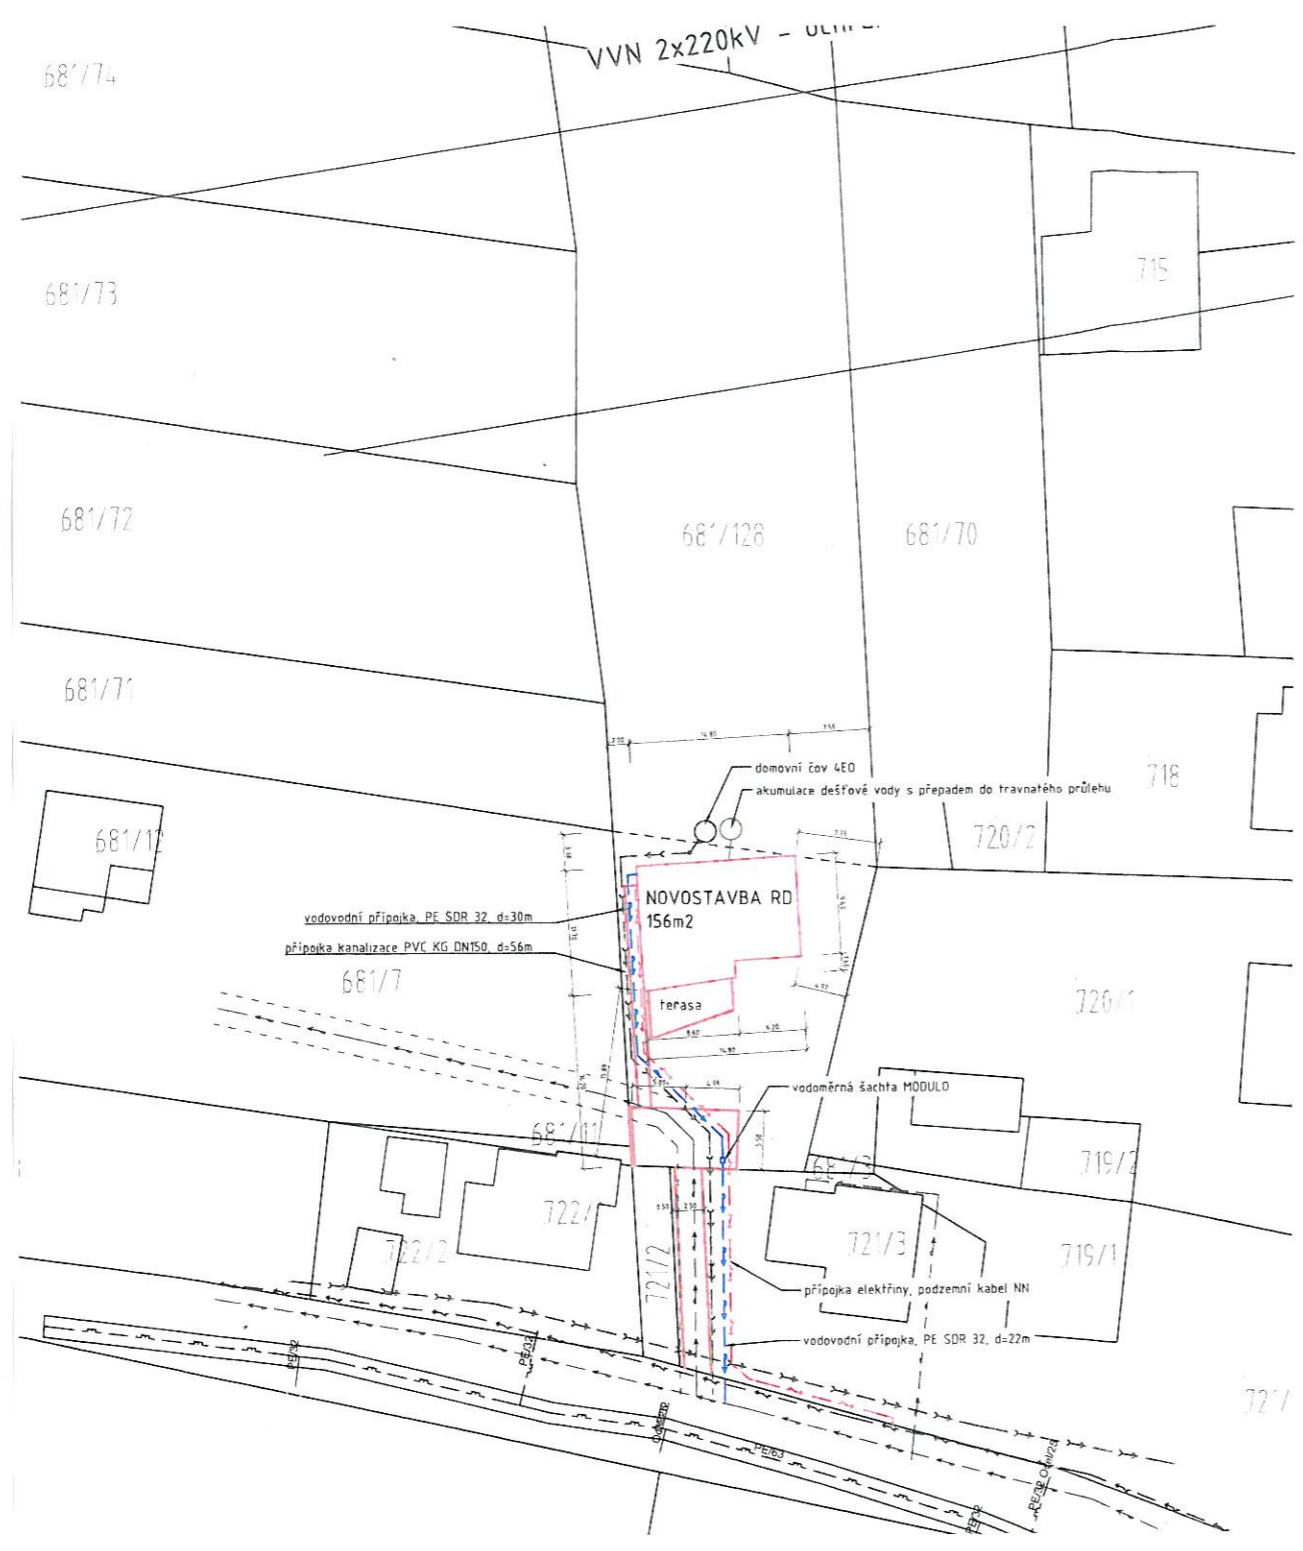

- SÍŤ STÁVAJÍCÍ**
- (with symbol) — STÁVAJÍCÍ VEDENÍ NN podzemní II
  - (with symbol) — VODOVODNÍ ŘÁD II
  - (with symbol) — KANALIZACE SPLAŠKOVÁ I
  - (with symbol) — KANALIZACE DEŠŤOVÁ II
  - - - (with symbol) - - - SDĚLOVACÍ KABELY (02, UPC)
  - - - (with symbol) - - - PLYNOVOD STL II

- NAVRŽENÉ PŘÍPOJKY**
- - - (with symbol) - - - KABEL NN podzemní I
  - (with symbol) — VODOVODNÍ ŘÁD I
  - (with symbol) — KANALIZACE SPLAŠKOVÁ I
  - (with symbol) — KANALIZACE DEŠŤOVÁ II
  - - - (with symbol) - - - SDĚLOVACÍ KABELY (02, UPC)
  - - - (with symbol) - - - PLYNOVOD NTL I

název stavby	Novostavba RD	Přemysl Gilar
stavební objekt	rodinný dům	zodpovědný projektant
místo stavby	parc.č. 681/128, k.ú. Závěšín	ing. Vlasta Remešová
stavebník		
stupeň PD	DSP a DUR	projektant
část PD	----	ing. Přemysl Gilar
číslo výkresu		datum
název výkresu	SITUAČNÍ VÝKRES	03/2018
mřížko	1:500	číslo paré