ÚP ZÁVIŠIC
ODŮVODNĚNÍ
B.3 ŠIRŠÍ VZTAHY

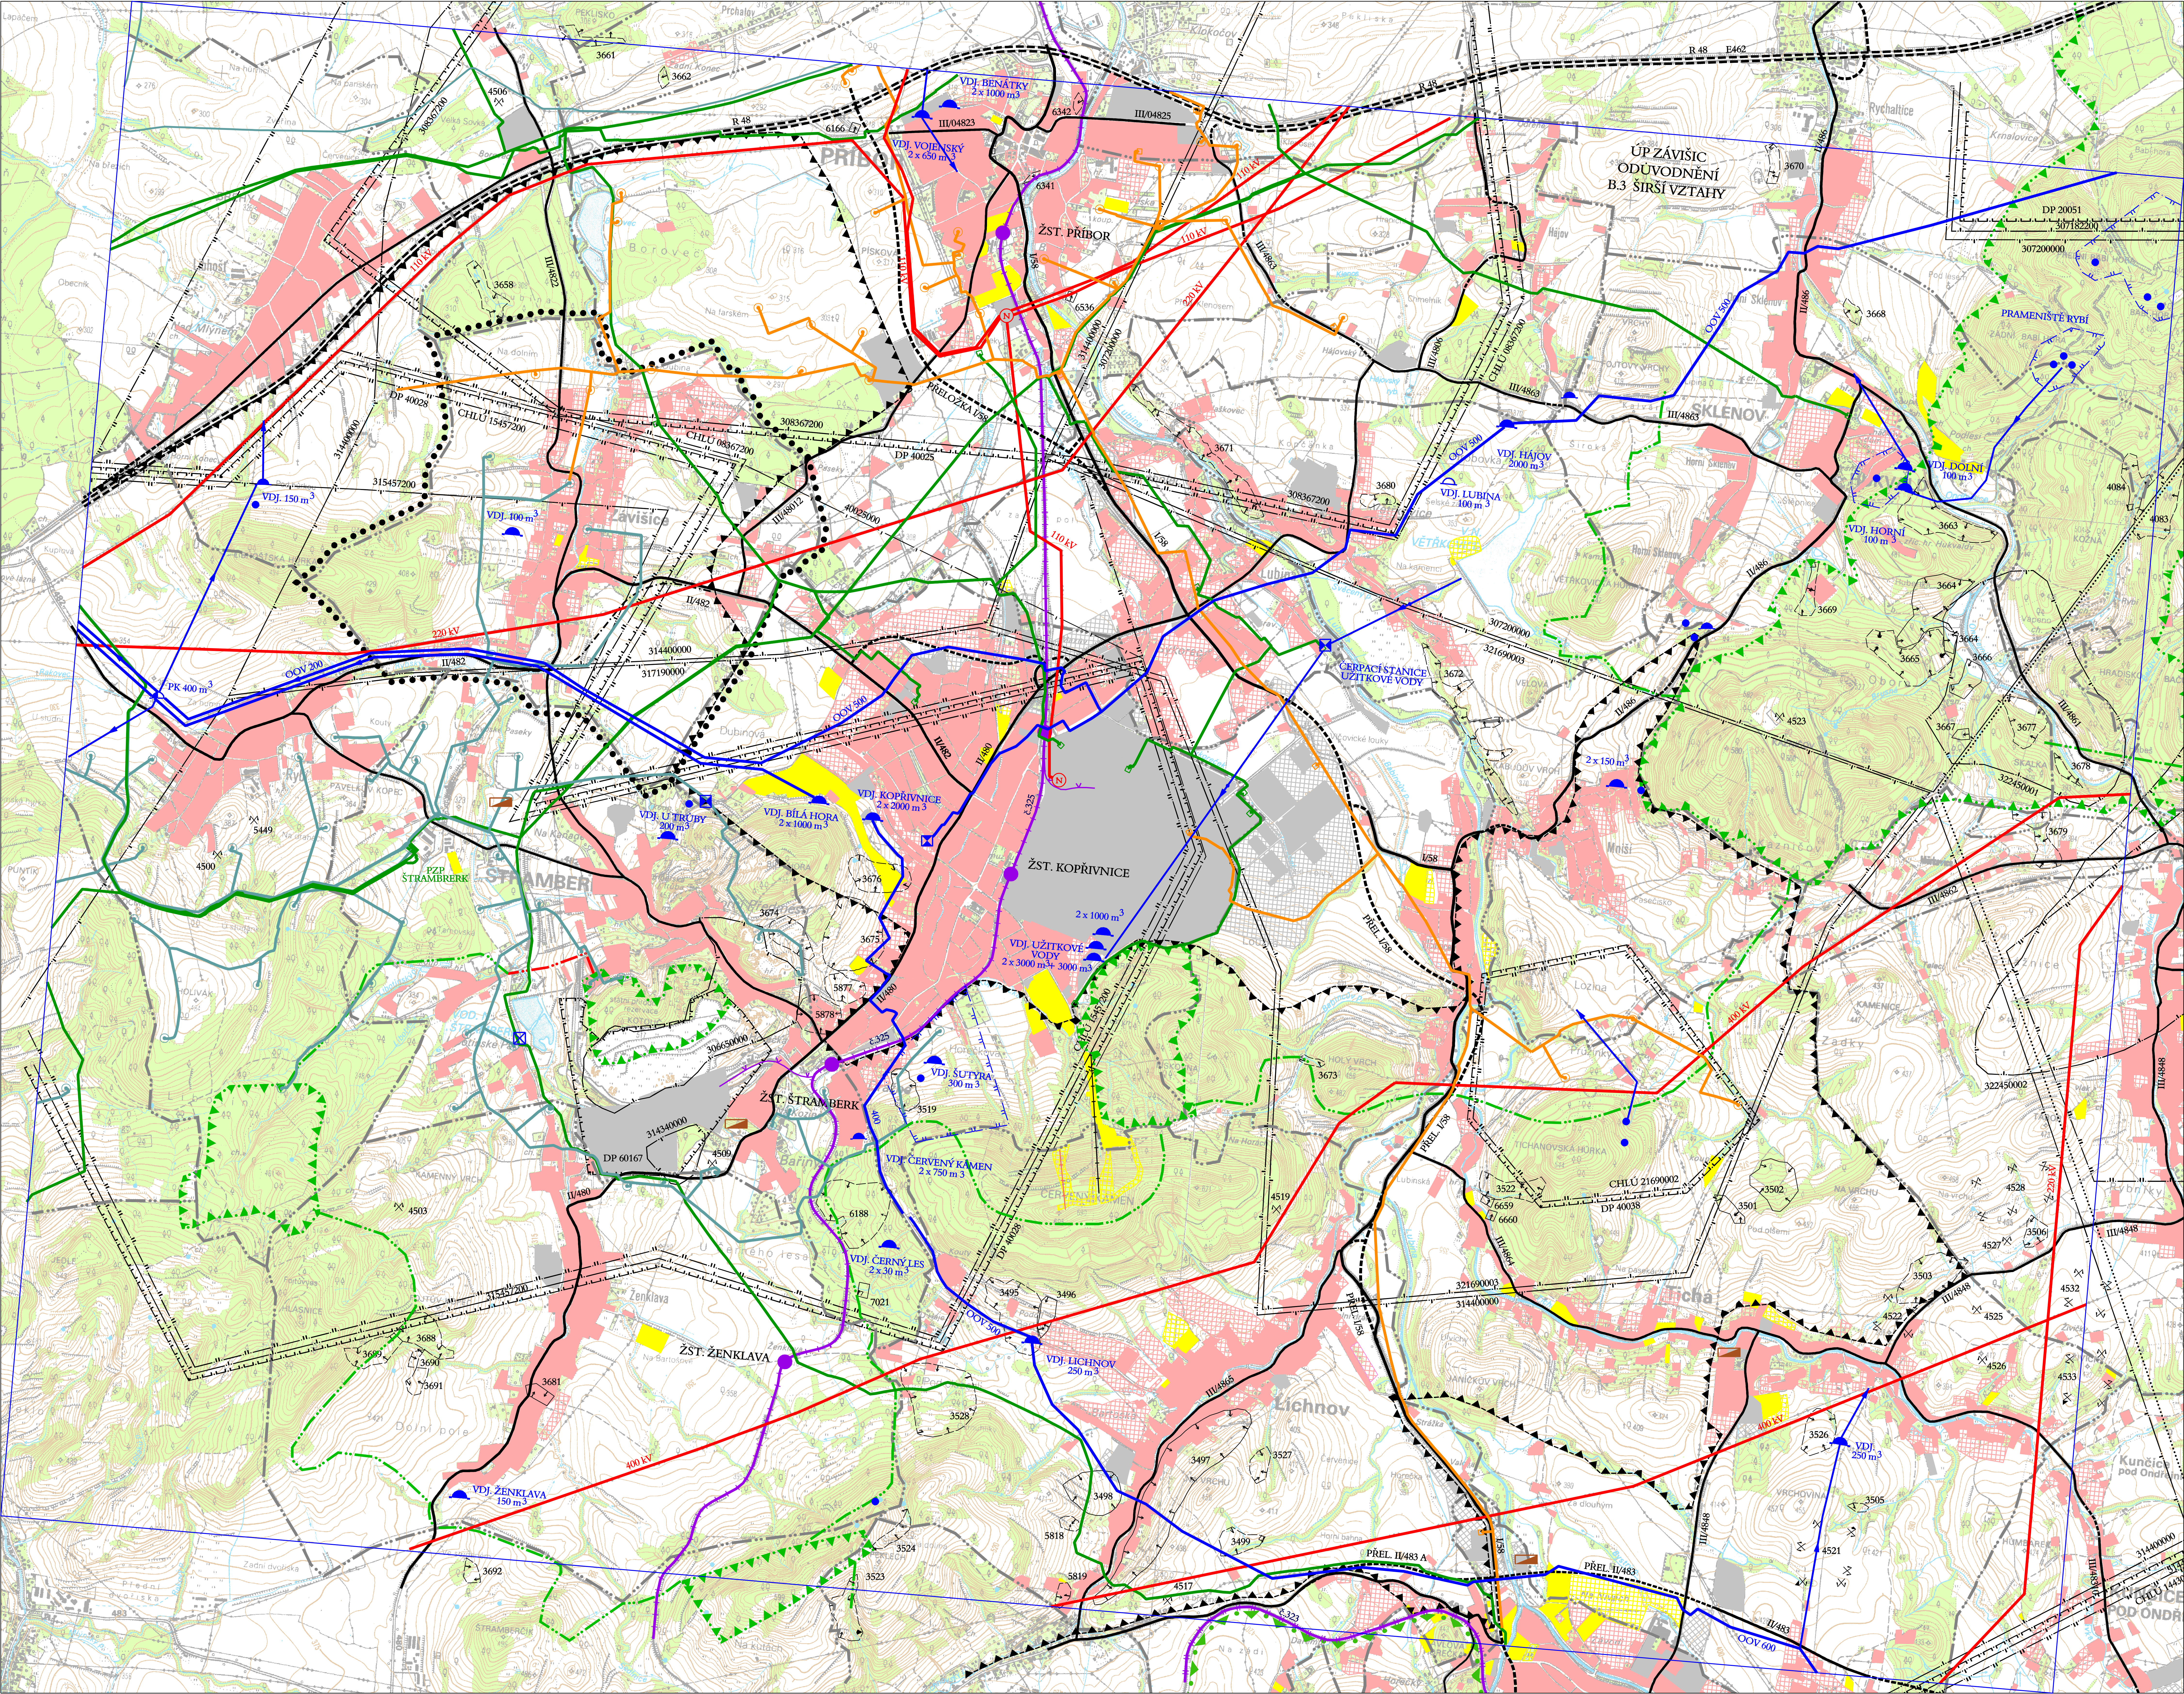
VDJ. BENÁTKY
2 x 1000 m3
VDJ. VOJENSKÝ
2 x 650 m3
ŽST. PŘÍBOR
PŘÍBOR
PŘELOŽKA I/58
R 48
E462
III/04823
III/04825
III/4822
III/4863
III/4806
III/48012
II/482
II/480
II/486
III/4861
III/4862
III/4848
III/4864
III/4865
I/58
PŘEL. I/58
PŘEL. II/483
PŘEL. II/483 A
II/483
110 kV
220 kV
400 kV
CHLÚ 08367200
CHLÚ 15457200
CHLÚ 15457200
CHLÚ 21690002
CHLÚ 14430
DP 40028
DP 40025
DP 40038
DP 60167
DP 20051
308367200
315457200
314400000
317190000
40025000
307200000
307182200
321690003
322450001
322450002
306650000
314340000
VDJ. 150 m3
VDJ. 100 m3
PK 400 m3
OOV 200
OOV 500
OOV 600
VDJ. U TRUBY
200 m3
VDJ. BÍLÁ HORA
2 x 1000 m3
VDJ. KOPŘIVNICE
2 x 2000 m3
ŽST. KOPŘIVNICE
2 x 1000 m3
VDJ. UŽITKOVÉ VODY
2 x 3000 m3 + 3000 m3
ČERPACÍ STANICE UŽITKOVÉ VODY
VDJ. HÁJOV
2000 m3
VDJ. LUBINA
100 m3
VDJ. DOLNÍ
100 m3
VDJ. HORNÍ
100 m3
PRAMENIŠTĚ RYBÍ
2 x 150 m3
PZP ŠTRAMBRERK
ŽST. ŠTRAMBERK
VDJ. ŠUTYRA
300 m3
VDJ. ČERVENÝ KÁMEN
2 x 750 m3
VDJ. ČERNÝ LES
2 x 30 m3
VDJ. LICHNOV
250 m3
ŽST. ŽENKLAVA
VDJ. ŽENKLAVA
150 m3
VDJ.
250 m3
č.325
č.323
ZÁVIŠICE
SKLENOV
Lichnov
Tichá
Ženklava
Kunčice pod Ondřejníkem
3661
3662
4506
6166
6342
6341
6536
3658
3670
3668
3671
3680
3672
3663
4084
4083
3664
3669
3665
3666
3667
3677
3678
4523
3679
5449
4500
3676
3674
3675
5877
5878
4509
3519
3673
4503
6188
7021
3495
3496
4519
3522
6659
6660
3501
3502
3503
3506
4527
4528
4522
4525
4526
4532
4533
3688
3689
3690
3691
3681
3528
3497
3527
3498
3499
5818
5819
4517
3524
3523
3692
3526
3505
4521