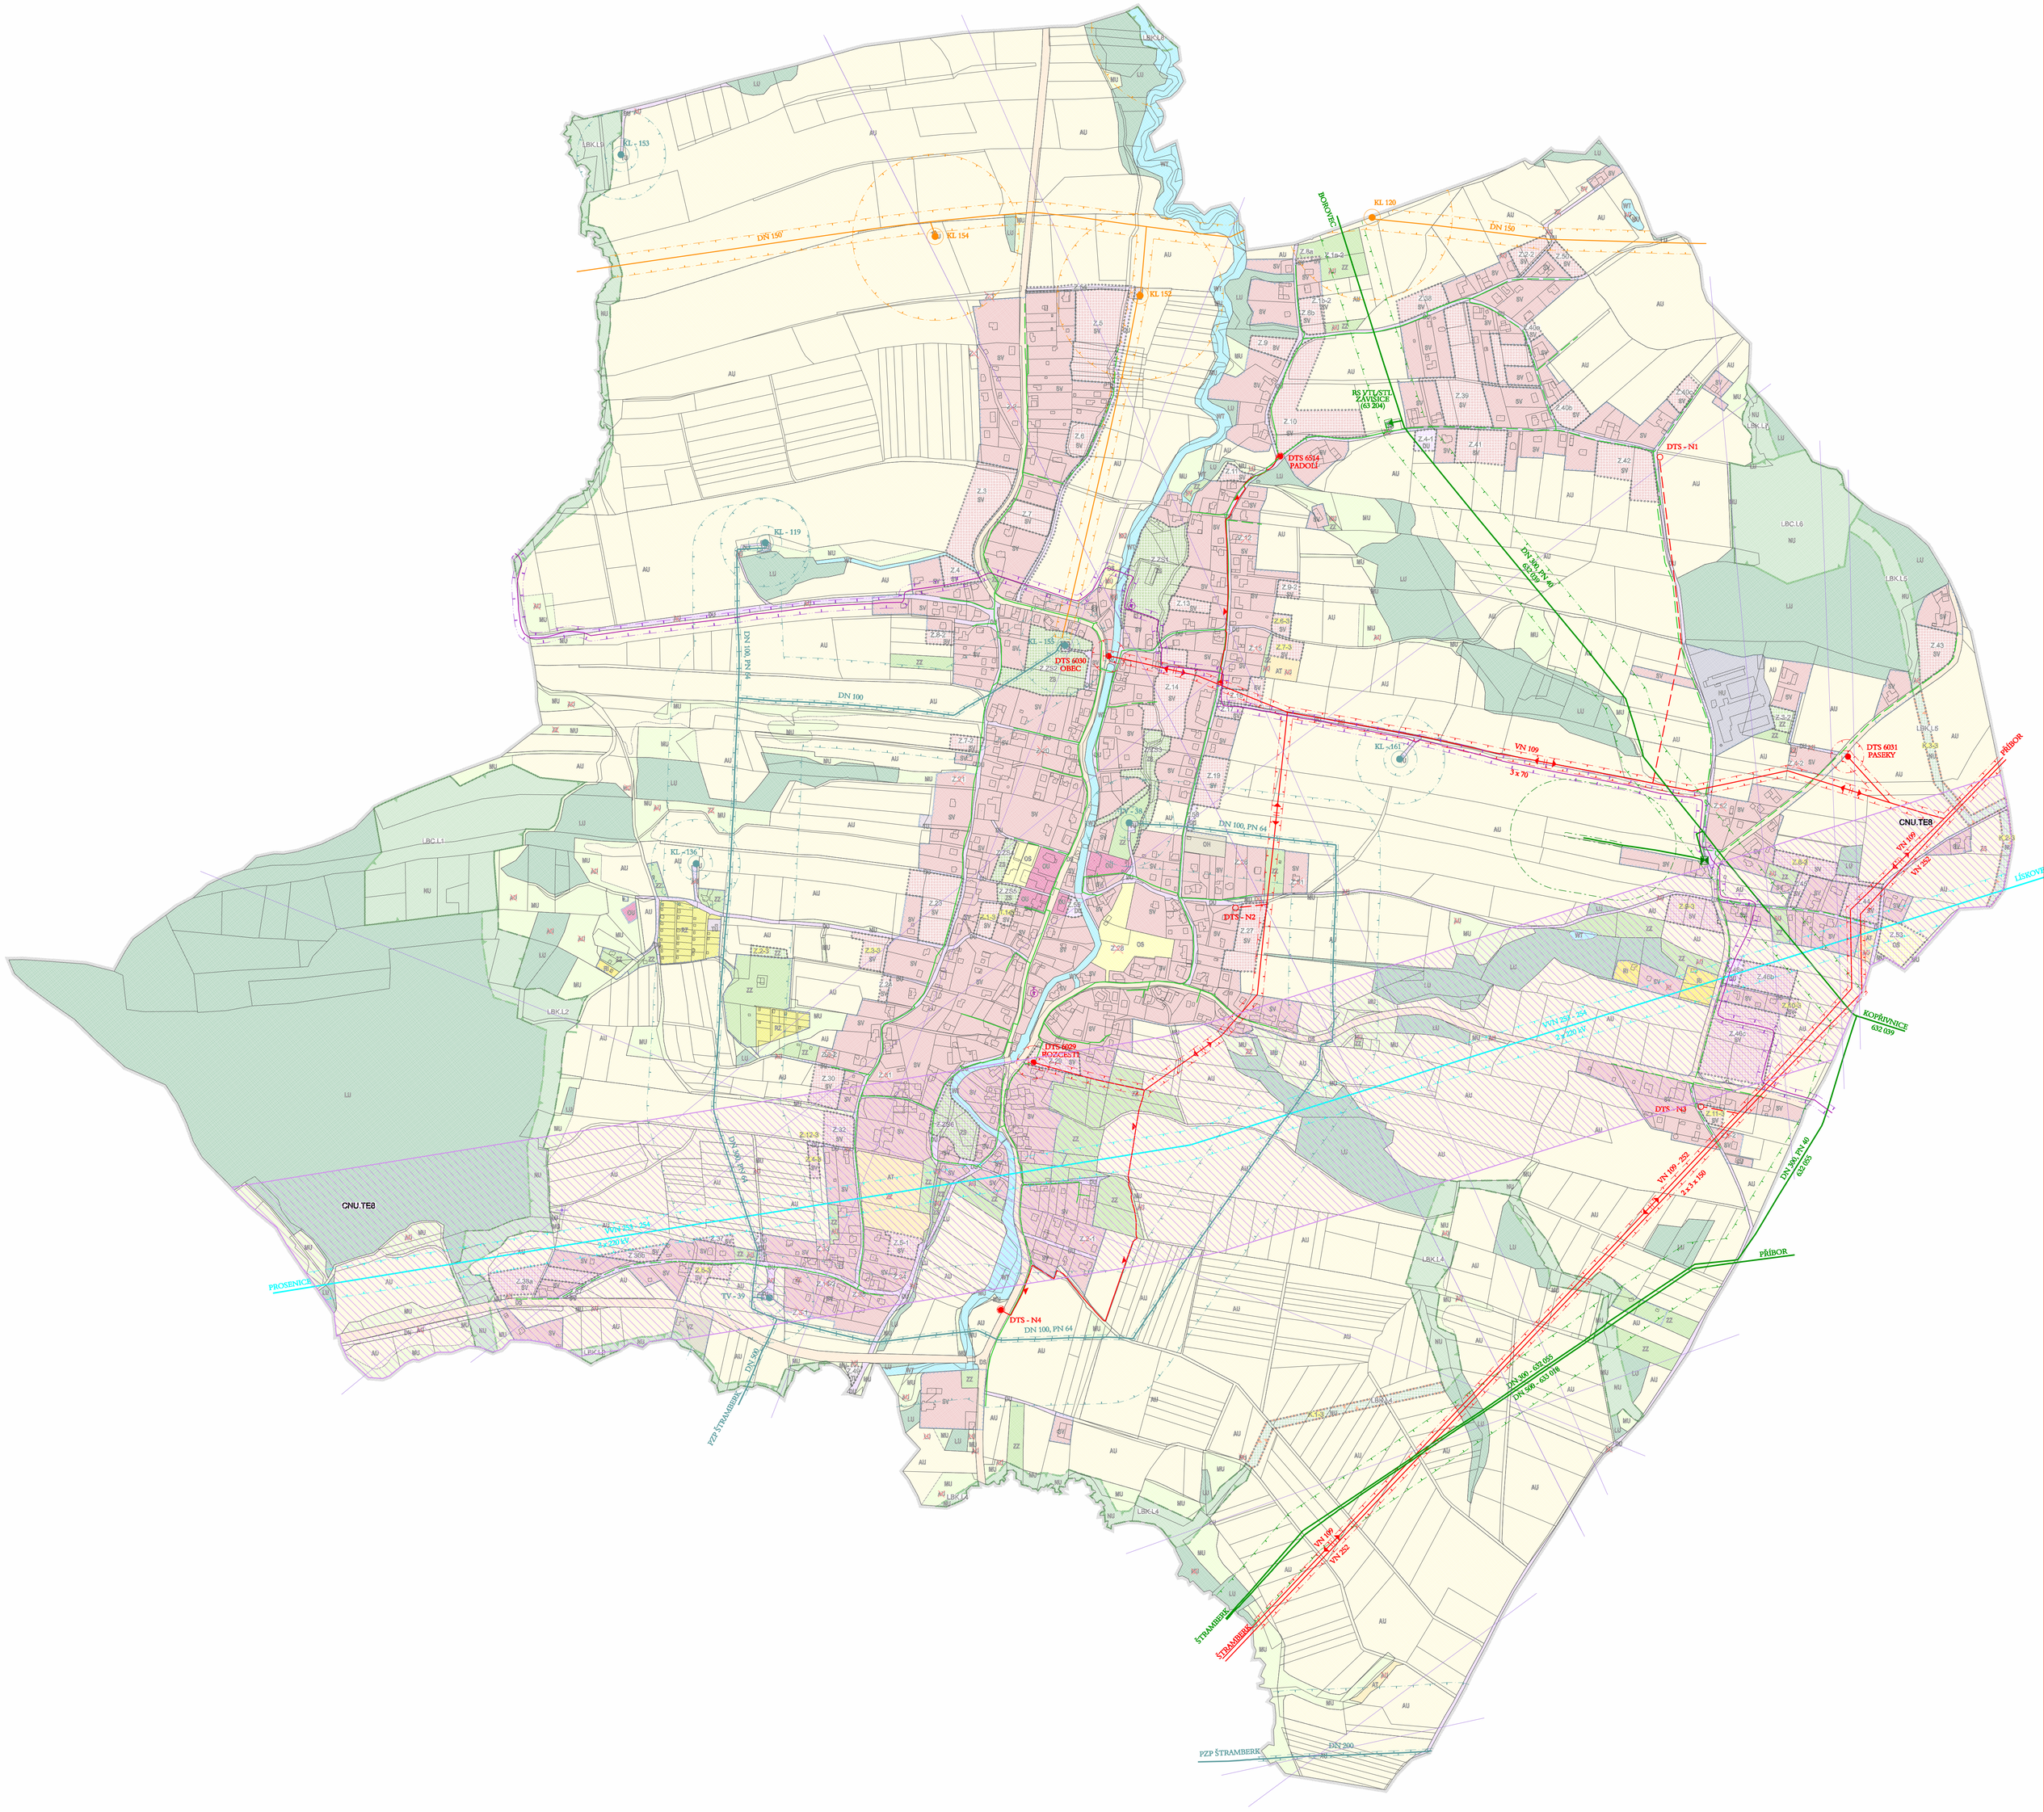ZMĚNA Č. 3
ÚZEMNÍHO PLÁNU ZÁVIŠIC
A.5 ENERGETIKA A SPOJE